


ARQUETA HF SIN MARCO

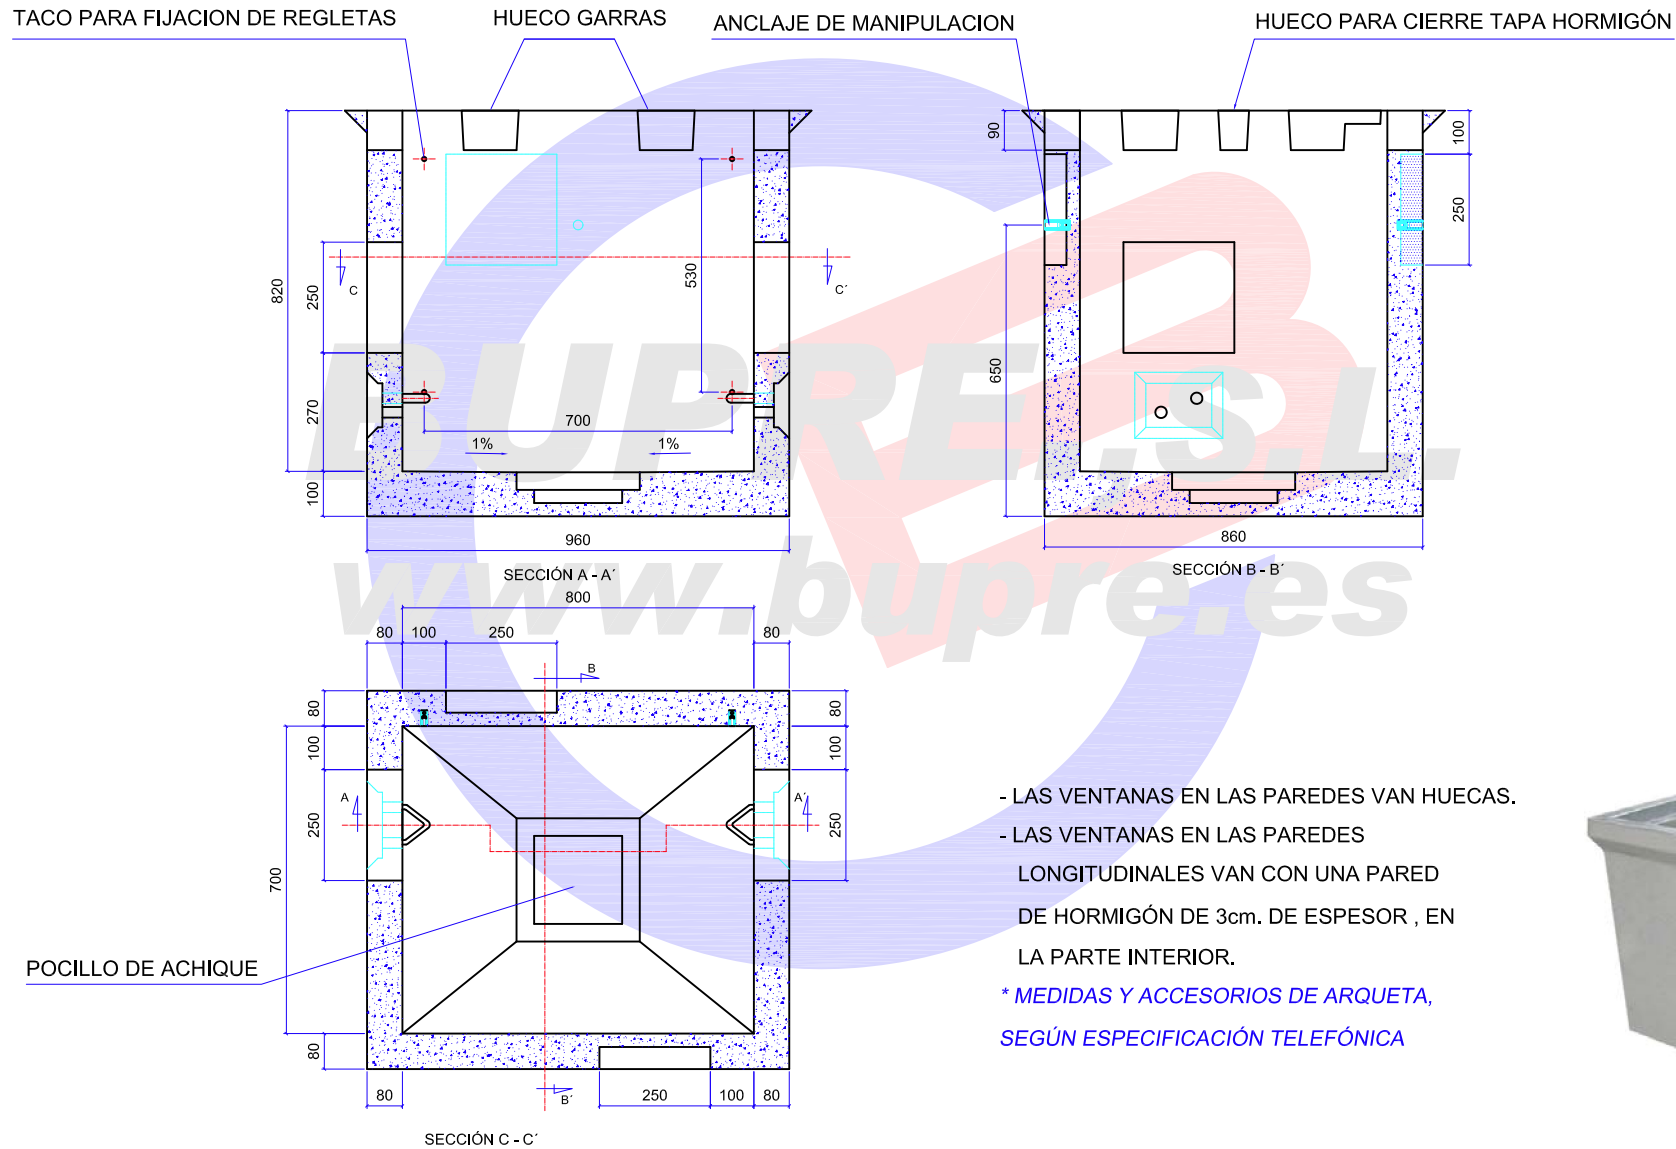

- LAS VENTANAS EN LAS PAREDES VAN HUECAS.
- LAS VENTANAS EN LAS PAREDES LONGITUDINALES VAN CON UNA PARED DE HORMIGÓN DE 3cm. DE ESPESOR , EN LA PARTE INTERIOR.

** MEDIDAS Y ACCESORIOS DE ARQUETA, SEGÚN ESPECIFICACIÓN TELEFÓNICA*



BUPRE, S.L.

Pol. Ind. Villalonquéjar; C/ Valle de Mena, 8
 (09001) BURGOS - ESPAÑA
 Tfno.: (+34) 947 298 064 - Fax: (+34) 947 298 063
 CIF: B09293770